


Schullandheim Neukirch/Lausitz
Dachgeschoss
21+2 Betten

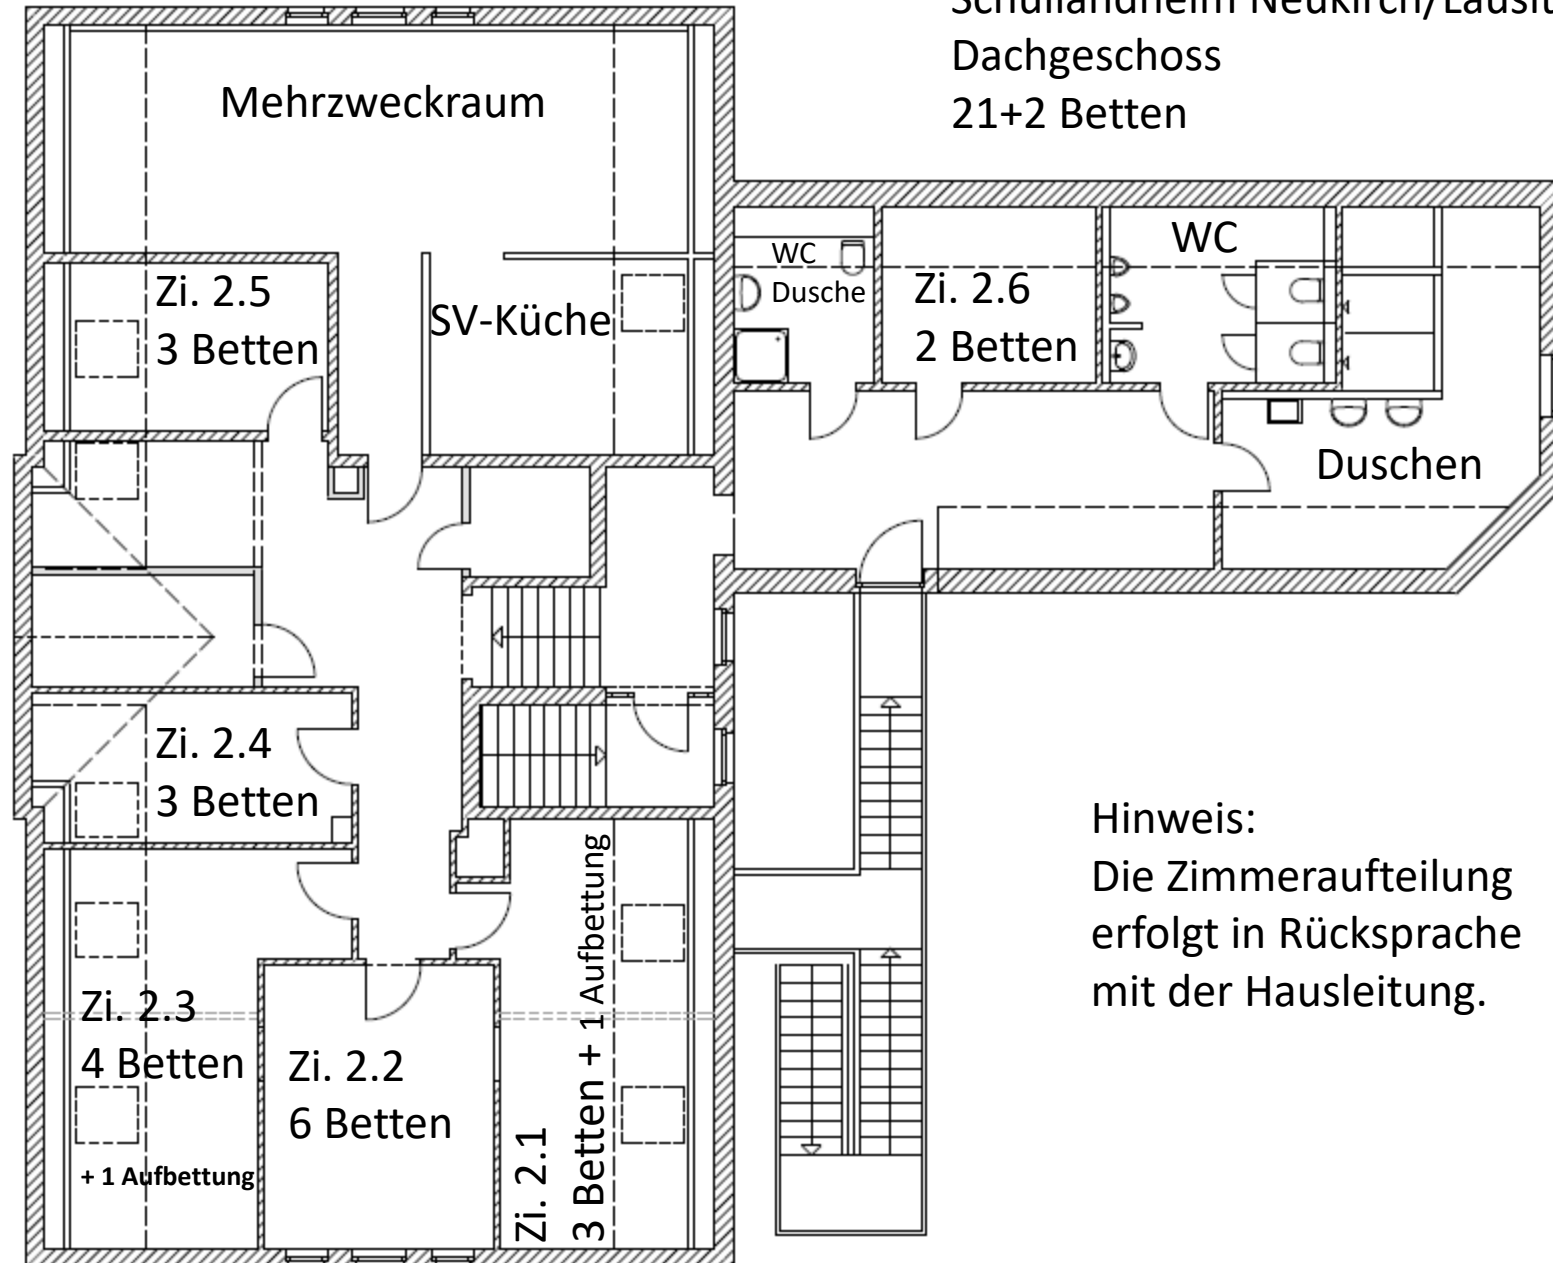

Hinweis:
Die Zimmernaufteilung
erfolgt in Rücksprache
mit der Hausleitung.